

דגם: פנטהאוז 4 חדרים | דירה בכל שטח הקומה  
 106 מ"ר שטח הדירה | 35 מ"ר מרפסת שמש  
 קומה 7

פרויקט  
 התשעים ושלוש 24  
 המרכז השקט, פתח תקוה



עיקרי המפרט הטכני

הבניין

- בניין חדיש עם חיפוי יוקרתי
- מעלית מפוארת
- גינה מושקעת ומתוכננת בקפידה
- חניה לכל דירה

הדירה

- ריצוף יוקרתי במגוון גדלים וצבעים
- מערכת מיזוג והנמכות גבס
- דלתות פנים עם הלבשה רחבה וידיות דקורטיביות
- חלונות חשמליים
- אביזרי חשמל מסוג גוויס או שו"ע

חדרי האמבטיה


- אריחי בעיצובים ייחודיים במבחר גדלים וצבעים
- אסלות תלויות ומיכלי הדחה סמויים
- ברזים איכותיים תוצרת Grohe או שו"ע
- אמבטיה אקרילית

מרפסת השמש

- אריחי קרמיקה ממבחר דגמים, לרבות דמוי Deck
- נקודת מים וגז
- תאורת Led חסכונית

המטבח

- מטבח המתוכנן בקפידה לצורך מקסום שטחי האחסון ומשטחי העבודה
- המטבח כולל יחידת Build In
- גוף הארונות מעץ סנדוויץ איכותי
- חזיתות הארונות מ-MDF בציפוי פורמיקה ממבחר דגמים לבחירה
- מגירות עם מנגנון טריקה שקטה

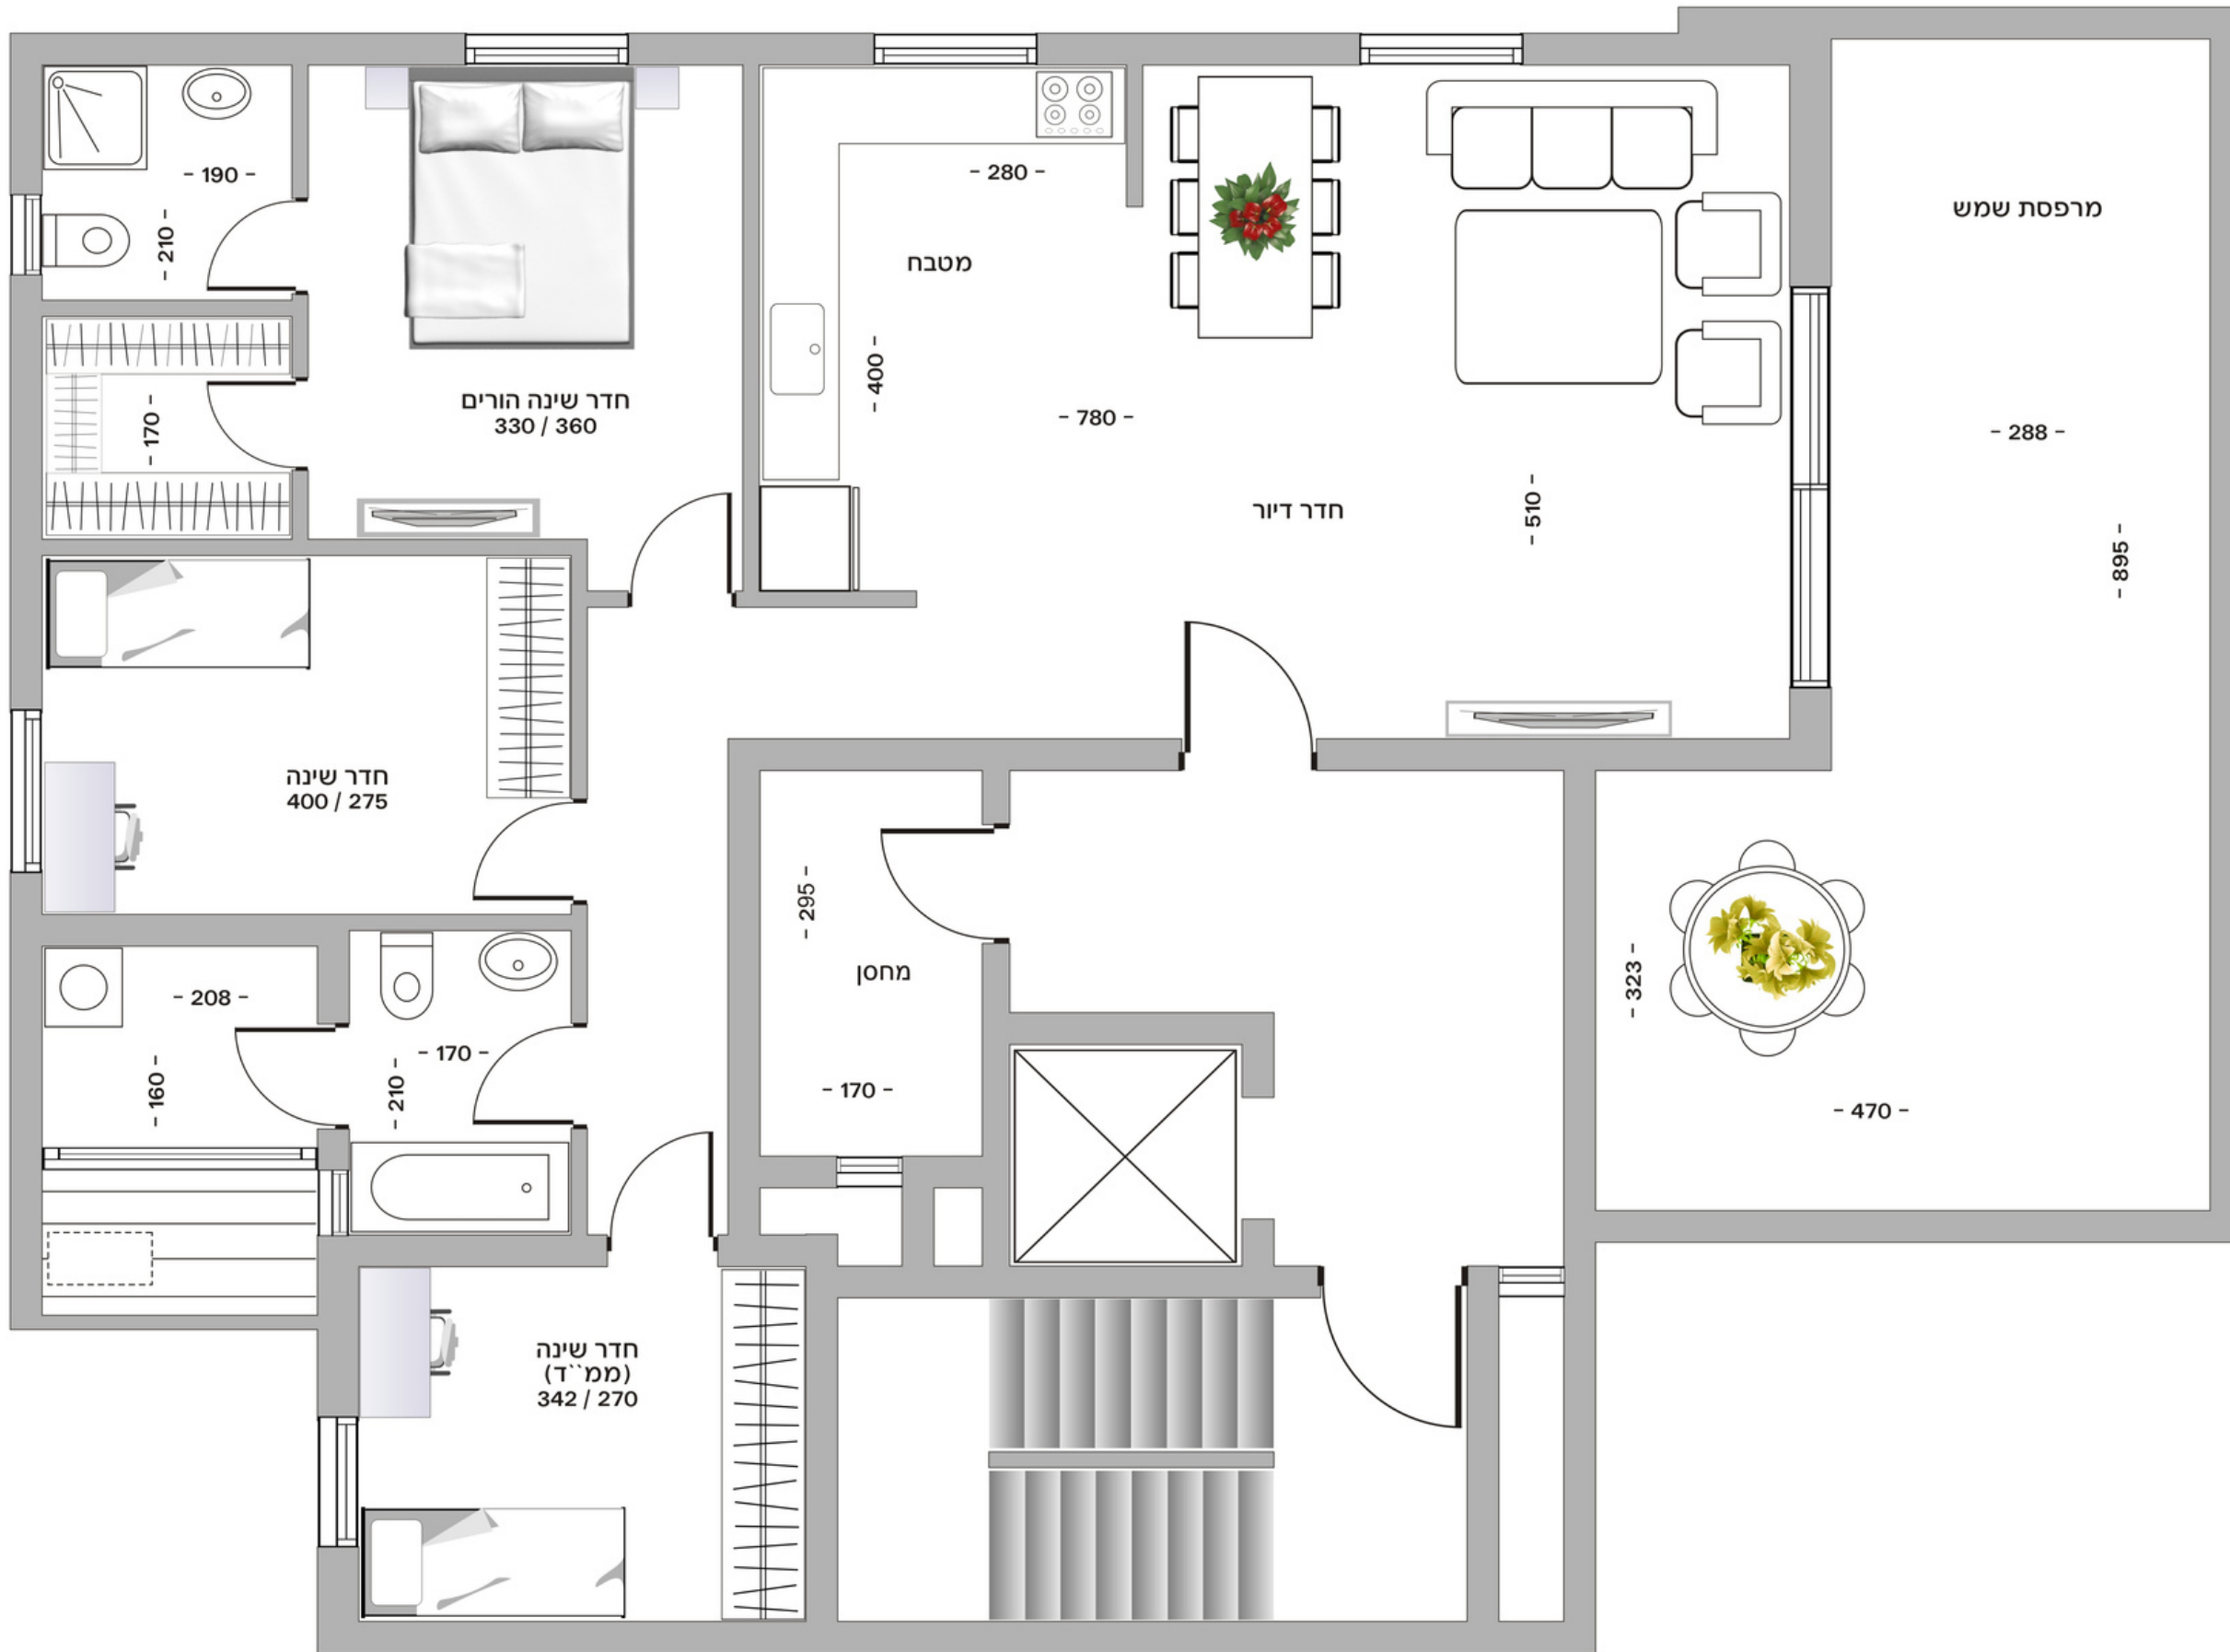

לפרטים נוספים חייגו. 03-9313131  
 משרדנו ברח' הרצל 40, פתח-תקוה  
 WWW.KULESKI.CO.IL

שטחי הדירה על פי שיטת החישוב הנהוגה בחוק המכר דירות ומפרט המכר בפרט. המוצג בתכנית זו, לרבות ריהוט, אביזרים, מידות, הדמיות, תמונות והתכניות הרעיוניות הינו לצורך המחשה בלבד | את החברה יחייבו אך ורק הסכם המכר והמפרט הטכני עליו יחתמו החברה והרוכש/ים | תכנית זו אינה מהווה מצג או הצעה ולא תהיה חלק מתנאי ההתקשרות וההסכם בין הצדדים