


יצחק קולסקי חברה לבניה והשקעות בע"מ

פרויקט הרצל 49 |

עיקרי המפרט | פנטהאוז קומה 7:

- חיפוי הבניין בשילוב אבן יוקרתית
- מעלית עם מנגנון פיקוד שבת
- חניון עם שער חשמלי
- חניה פרטית לכל דירה
- ריצוף באריחי קרמיקה 80*80 ו/או 60*60 במבחר צבעים ודגמים בחדר הדיור ובחדרי השינה בדירה
- דלתות פנים איכותיות עם הלבשה רחבה
- חלונות אלומיניום איכותיים עם זיגוג כפול
- אריחי ריצוף וחיפוי לאמבטיות בעיצובים ייחודיים במבחר גדלים, צבעים ודגמים
- אסלות תלויות ומיכלי הדחה סמויים
- ברזים איכותיים תוצרת Grohe או שו"ע
- ריצוף באריחי קרמיקה ממבחר דגמים, לרבות דמוי Deck במרפסת השמש
- מטבח המתוכנן בקפידה לצורך מקסום שטחי האחסון ומשטחי העבודה כולל יחידת Build In
- כיור מטבח בהתקנה שטוחה אקרילי או נירוסטה עם אפשרות לכיור כפול
- ברז מטבח נשלף
- משטח עבודה של חברת אבן קיסר או שו"ע

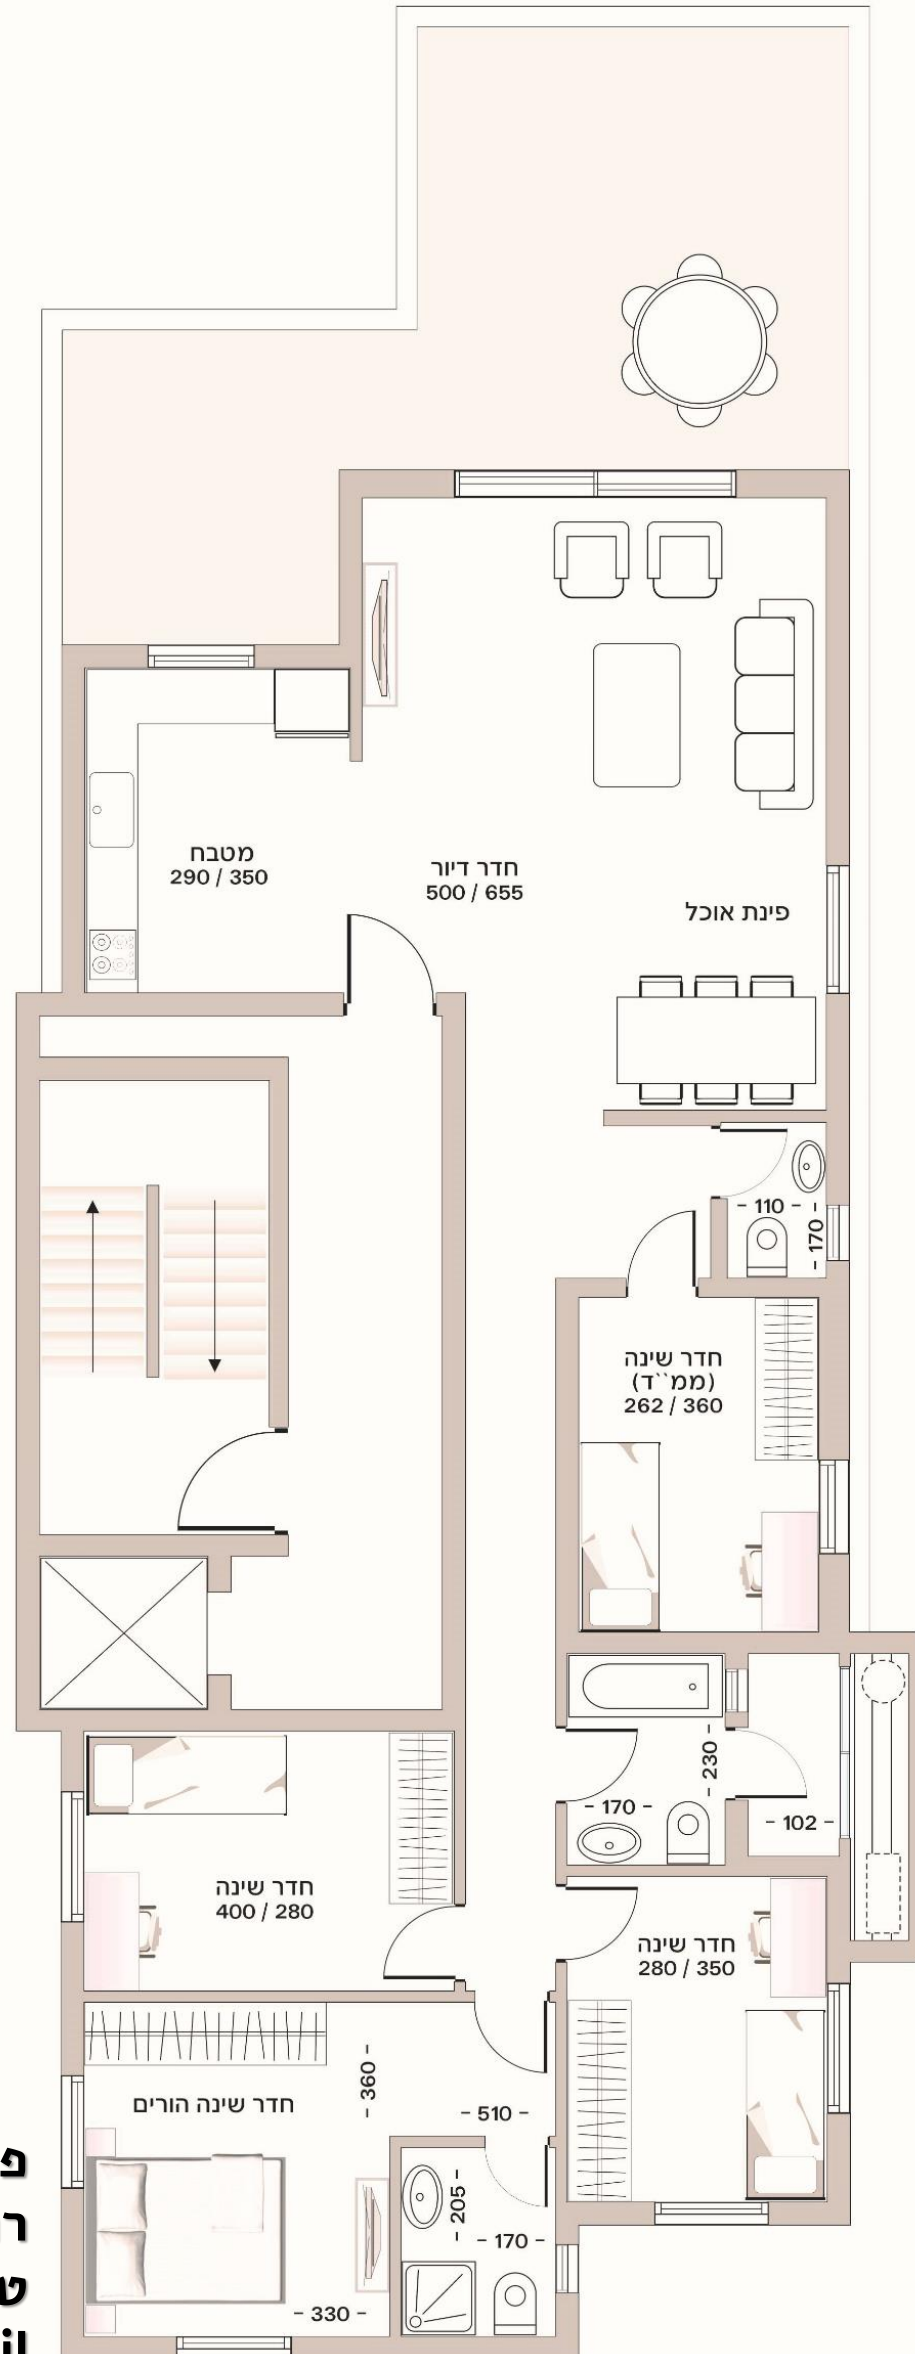

פרטי התקשרות:
רחוב הרצל 40, פ"ת
טל'. 03-9313131
www.Kuleski.co.il