



הערות:

Four horizontal lines for notes.

דגם: 4 חדרים חזית | כיוונים צפון-מזרח
96 מ"ר שטח הדירה | 12 מ"ר מרפסת שמש
קומות א', ג' ו- ד'


יצחק קולסקי

חברה לבניה והשקעות בע"מ

פרויקט

בן יהודה 36

המרכז השקט, פתח תקוה

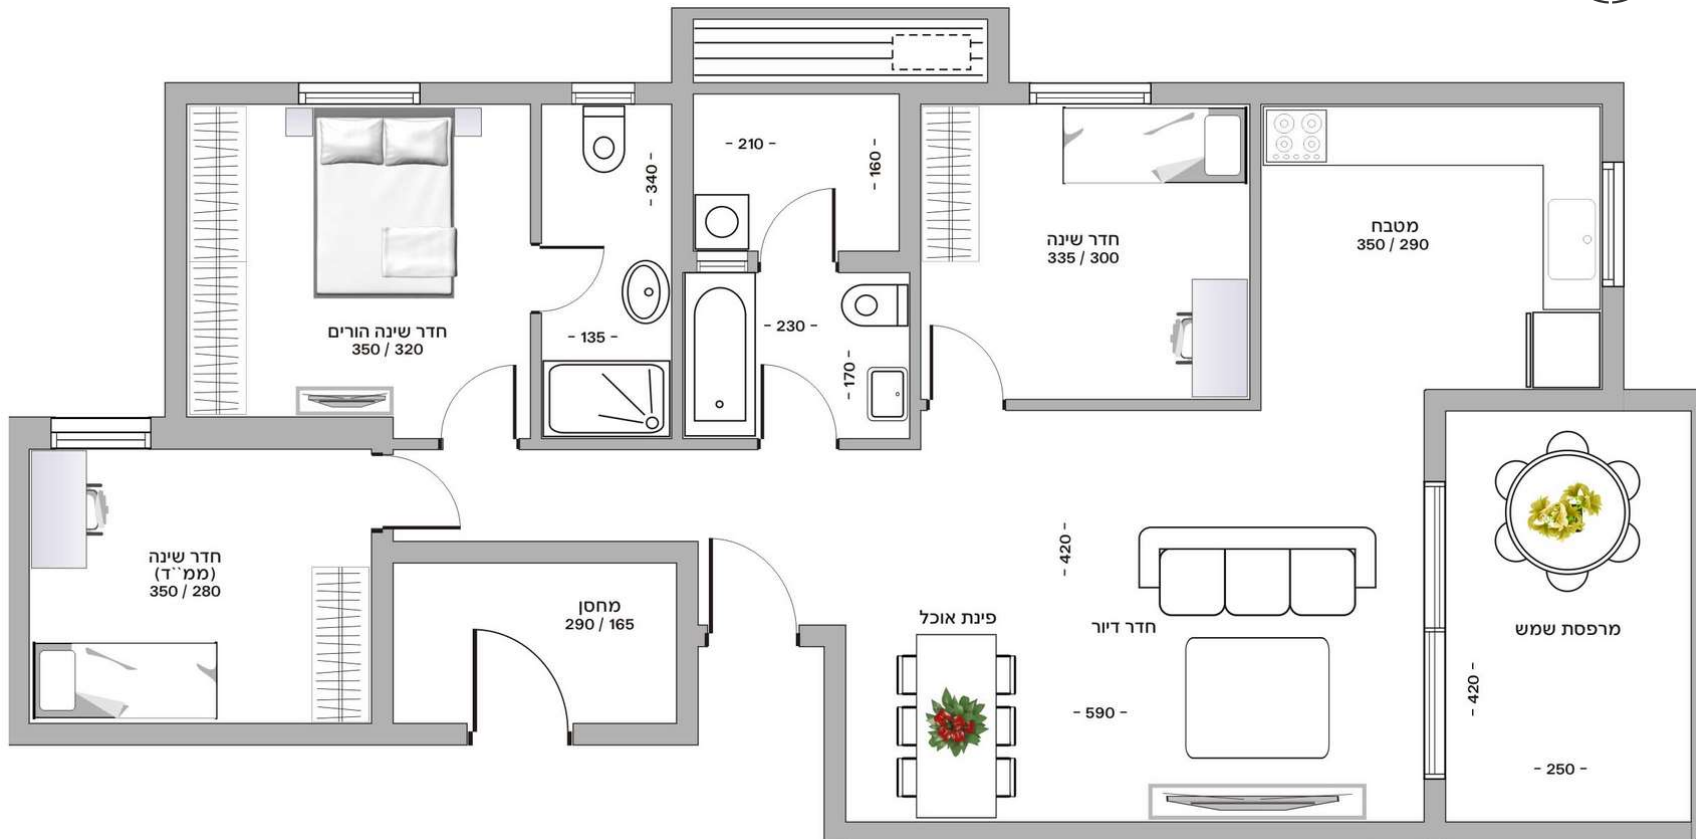

עיקרי המפרט הטכני

- בניין חדיש עם חיפוי יוקרתי
 - מעלית מפוארת
 - גינה מושקעת ומתוכננת בקפידה
 - חניה ומחסן לכל דירה
- הדירה**
- ריצוף יוקרתי במגוון גדלים וצבעים
 - מערכת מיזוג והנמכות גבס
 - דלתות פנים עם הלבשה רחבה וידיות דקורטיביות
 - חלונות חשמליים
 - אביזרי חשמל מסוג גוויס או ש"ע
- חדרי האמבטיה**
- אריחי בעיצובים ייחודיים במבחר גדלים וצבעים
 - אסלות תלויות ומיכלי הדחה סמויים
 - ברזים איכותיים תוצרת Grohe או ש"ע
 - אמבטיה אקרילית
- מרפסת השמש**
- אריחי קרמיקה ממבחר דגמים, לרבות דמוי Deck
 - נקודת מים וגז
 - תאורת Led חסכונית
- המטבח**
- מטבח המתוכנן בקפידה לצורך מקסום שטחי האחסון ומשטחי העבודה
 - המטבח כולל יחידת In-Build
 - גוף הארונות מעץ סנדוויץ איכותי
 - חזיתות הארונות מ-MDF בציפוי פורמיקה ממבחר דגמים לבחירה
 - מגירות עם מנגנון טריקה שקטה

שטחי הדירה על פי שיטת החישוב הנהוגה בחוק המכר דירות ומפרט המכר בפרט. המוצג בתכנית זו, לרבות ריהוט, אביזרים, מידות, הדמיות, תמונות והתכניות הרעיוניות הינו לצורך המחשה בלבד | את החברה יחייבו אך ורק הסכם המכר והמפרט הטכני עליו יחתמו החברה והרוכש/ים | תכנית זו אינה מהווה מצג או הצעה ולא תהיה חלק מתנאי ההתקשרות וההסכם בין הצדדים

לפרטים נוספים חייגו. 03-9313131
משרדנו ברח' הרצל 40, פתח-תקוה
WWW.KULESKI.CO.IL